

# PLÄNE




## AKTUELLE BELEGUNGSPLÄNE

Wir sind stets bemüht, Sie über neu belegte Flächen im Office Park 3 rasch zu informieren. Den jeweils aktuellen Stand erfahren Sie jedoch am verlässlichsten im Internet unter [www.vie-partnernet.at](http://www.vie-partnernet.at). Bitte vergewissern Sie sich dort über den aktuellen Belegungsstand und drucken Sie sich bei Bedarf die aktualisierten Geschoßpläne aus. Die vermietbaren Flächen sind ab sofort verfügbar.

	Freie Flächen in m <sup>2</sup>	Vermietete Flächen in m <sup>2</sup>
<b>Erdgeschoß</b>	<b>0</b>	<b>3.691,00</b>
<b>1. Obergeschoß</b>	<b>1.244,00</b>	<b>900,32</b>
<b>2. Obergeschoß</b>	<b>770,00</b>	<b>1.690,19</b>
<b>3. Obergeschoß</b>	<b>1.592,00</b>	<b>707,74</b>
<b>4. Obergeschoß</b>	<b>1.799,00</b>	<b>468,21</b>
<b>5. Obergeschoß</b>	<b>450,00</b>	<b>1.944,03</b>
<b>GESAMT</b>	<b>5.855*</b>	<b>9.401,49</b>
<b>GESAMTFLÄCHE</b>	<b>15.256,49</b>	

\* von dieser Fläche sind 1.800 m<sup>2</sup> bereits optioniert

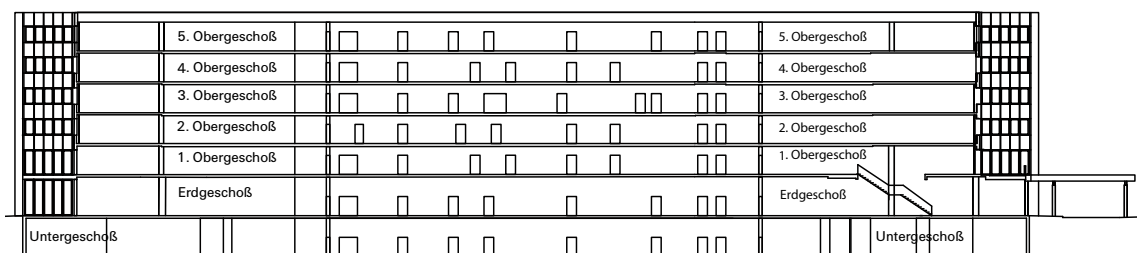

**Gesamtfläche (exkl. Untergeschoß): ca. 15.260 m<sup>2</sup>**  
**Erdgeschoßfläche: ca. 3.700 m<sup>2</sup>**  
**Geschoßflächen 1.–5. OG.: 11.560 m<sup>2</sup>**  
**Geschoßflächen pro Geschoß 1.–5. OG.: ca. 2.500 m<sup>2</sup>**

# ERDGESCHOSS


Office Park 1 und 2



Terminals





# 1. OBERGESCHOSS

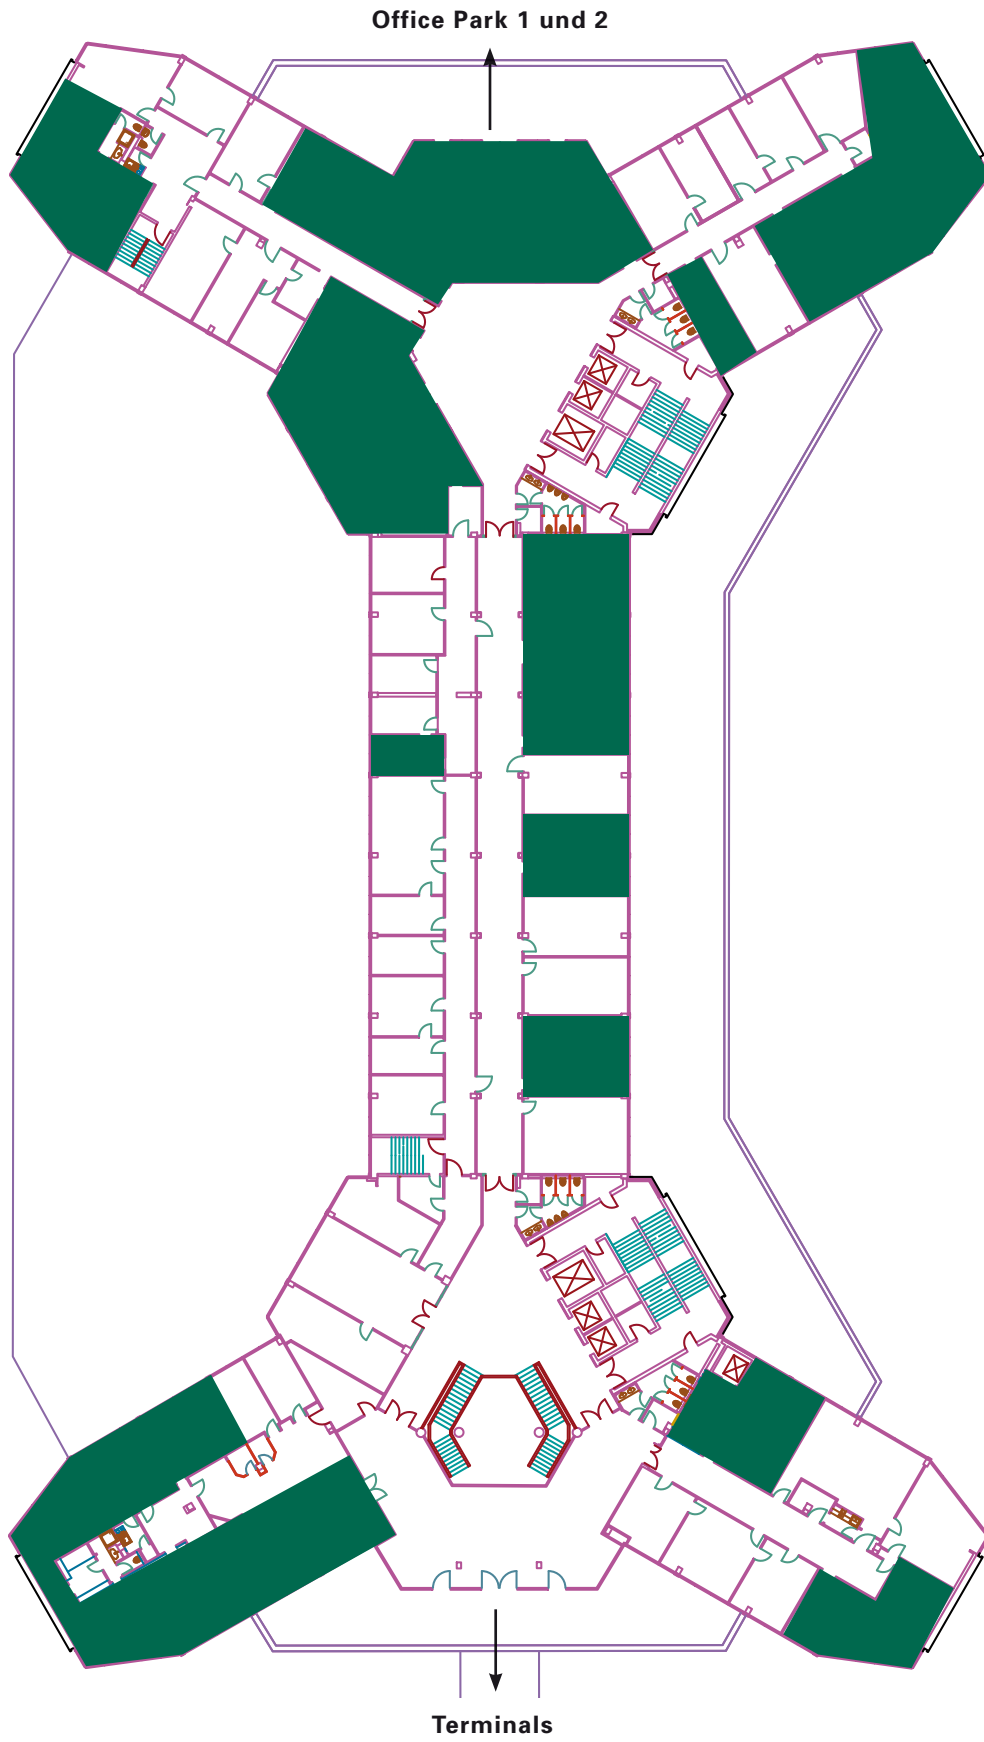



Verfügbare Flächen gesamt: 1.244,00 m<sup>2</sup> ■

## 2. OBERGESCHOSS

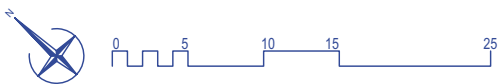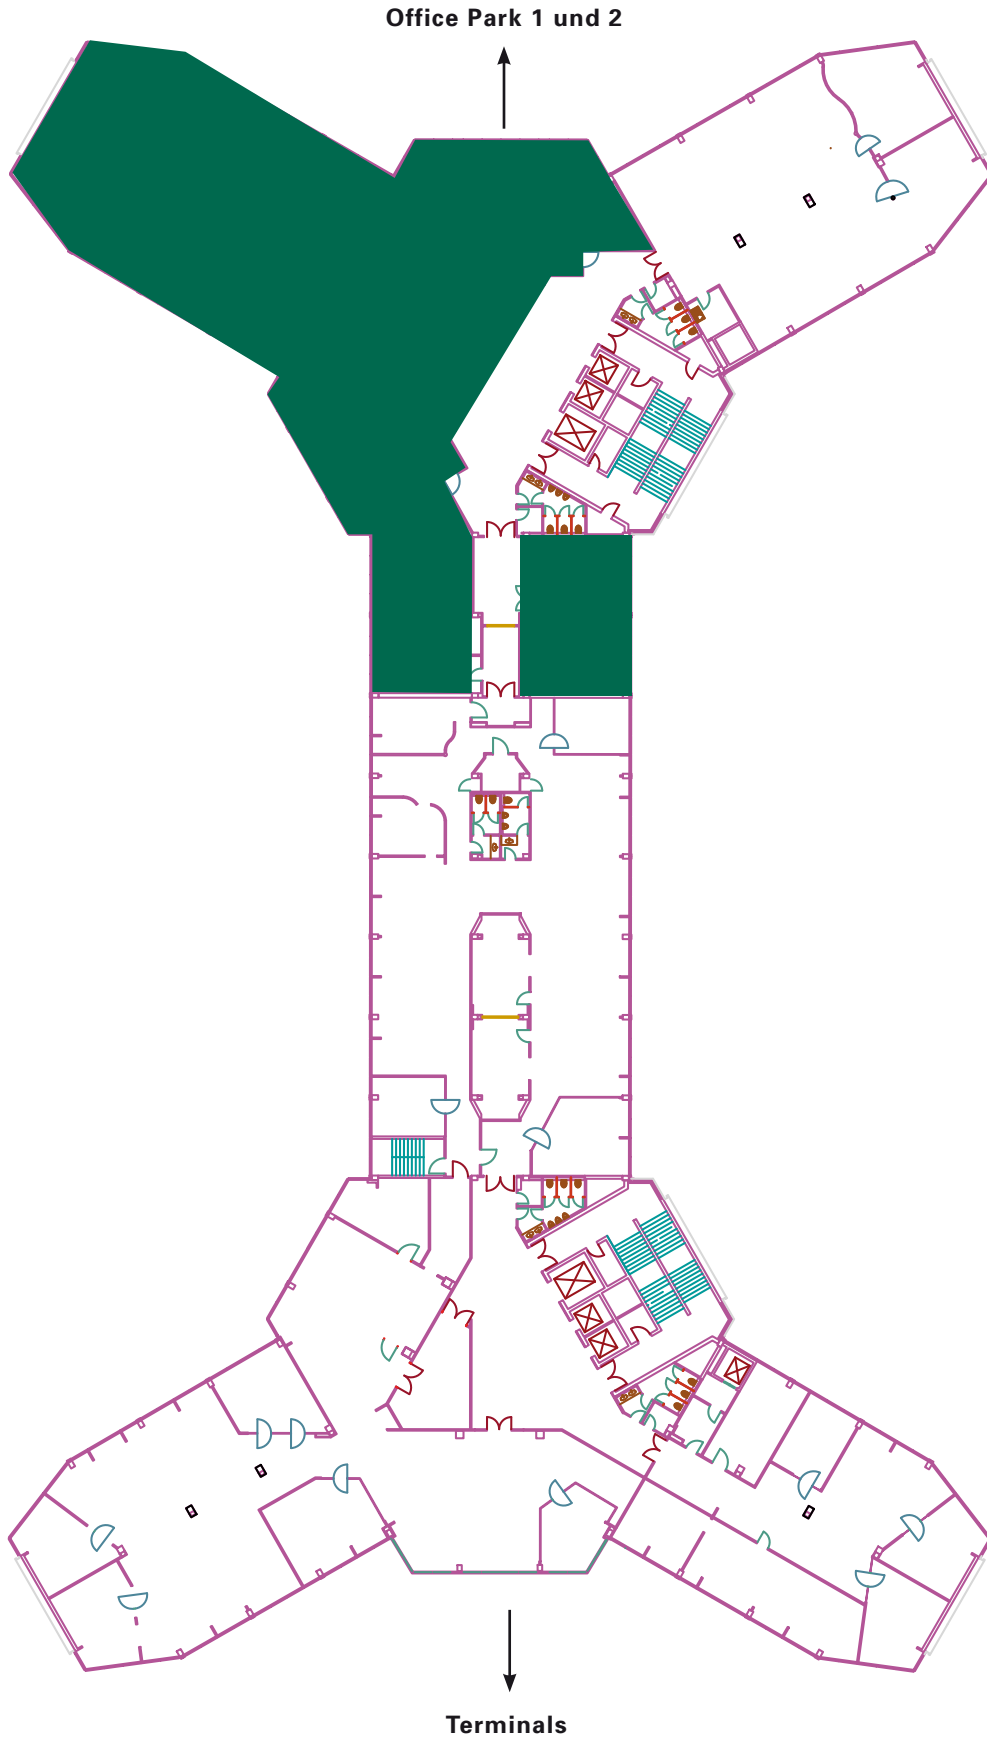


Verfügbare Flächen gesamt: 770 m<sup>2</sup> ■

### 3. OBERGESCHOSS

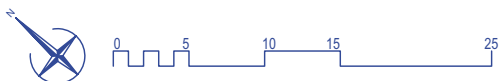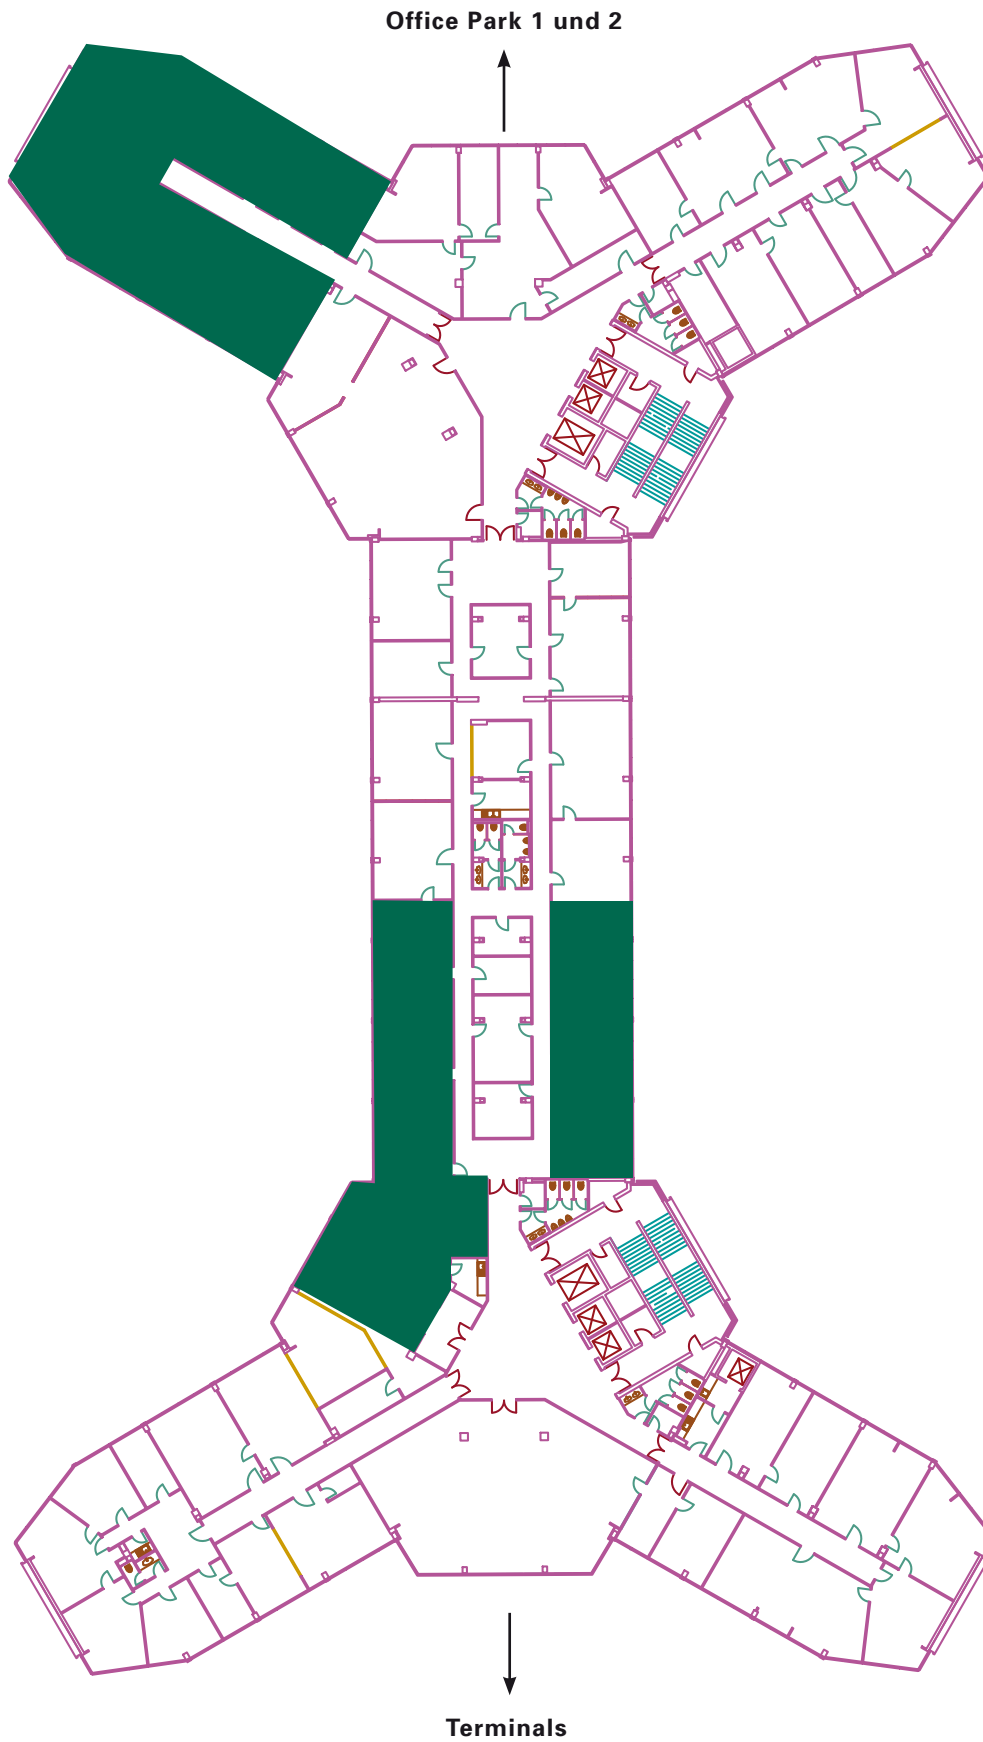


Verfügbare Flächen gesamt: 1.592,00 m<sup>2</sup> ■

## 4. OBERGESCHOSS

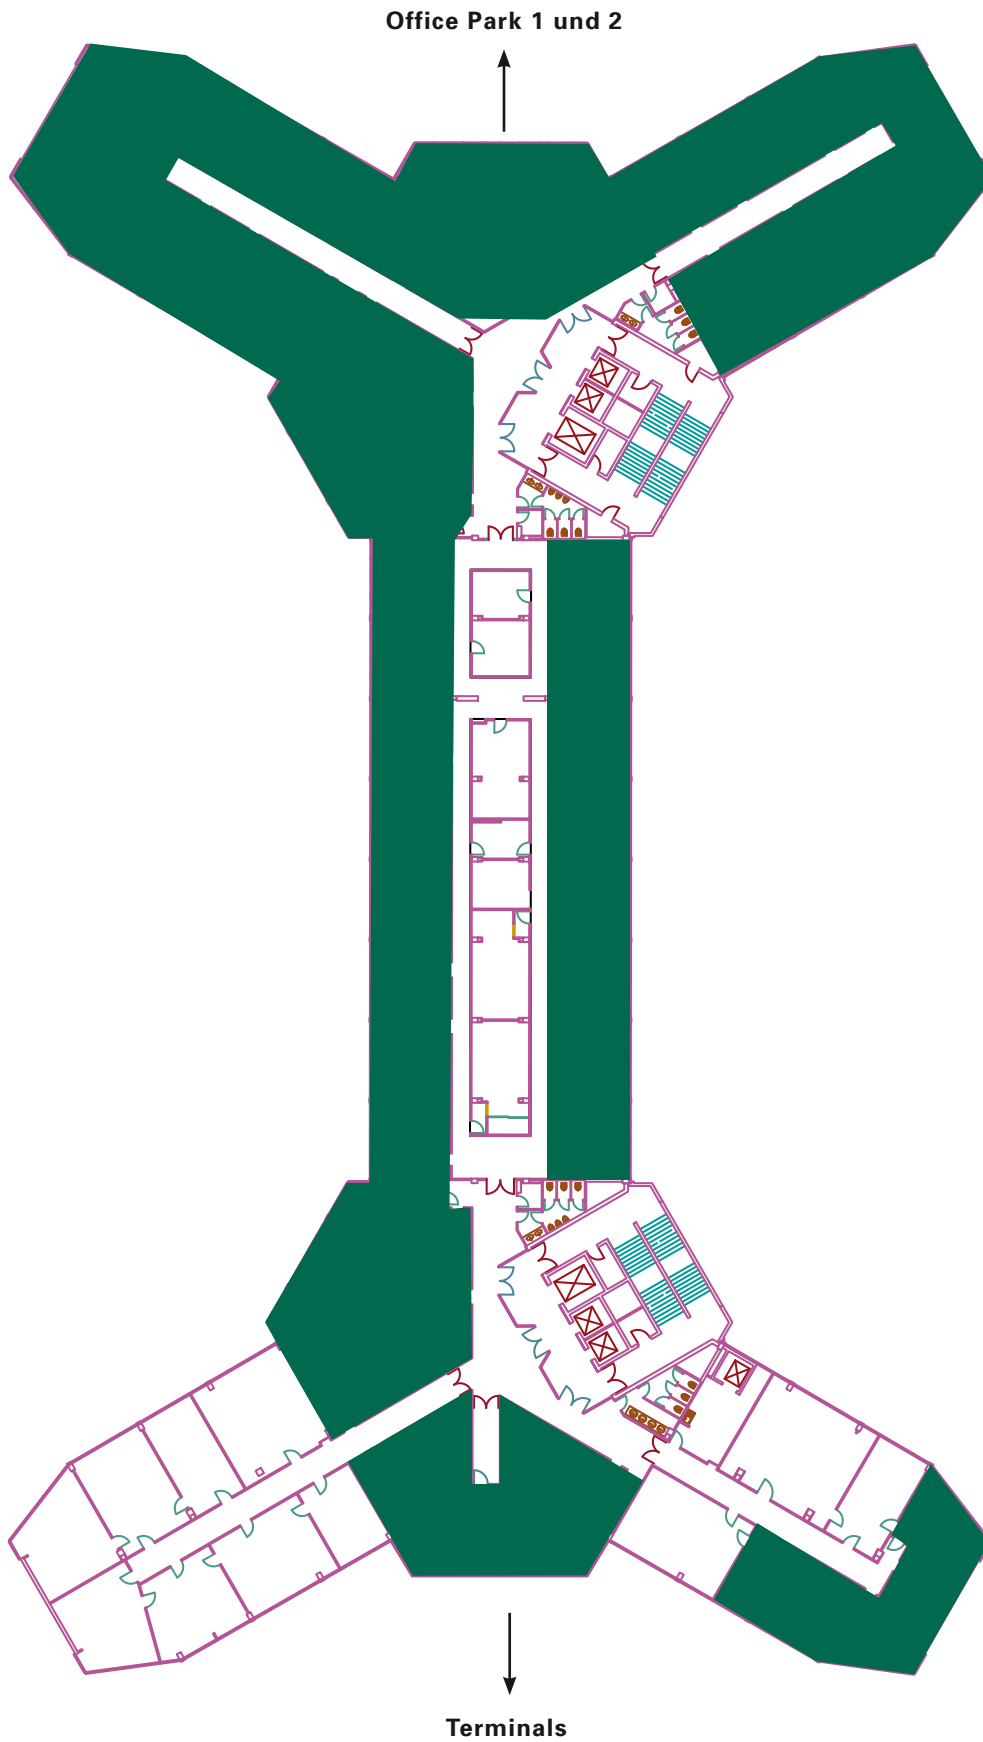

Verfügbare Flächen gesamt: 1.799,00 m<sup>2</sup> ■

# 5. OBERGESCHOSS

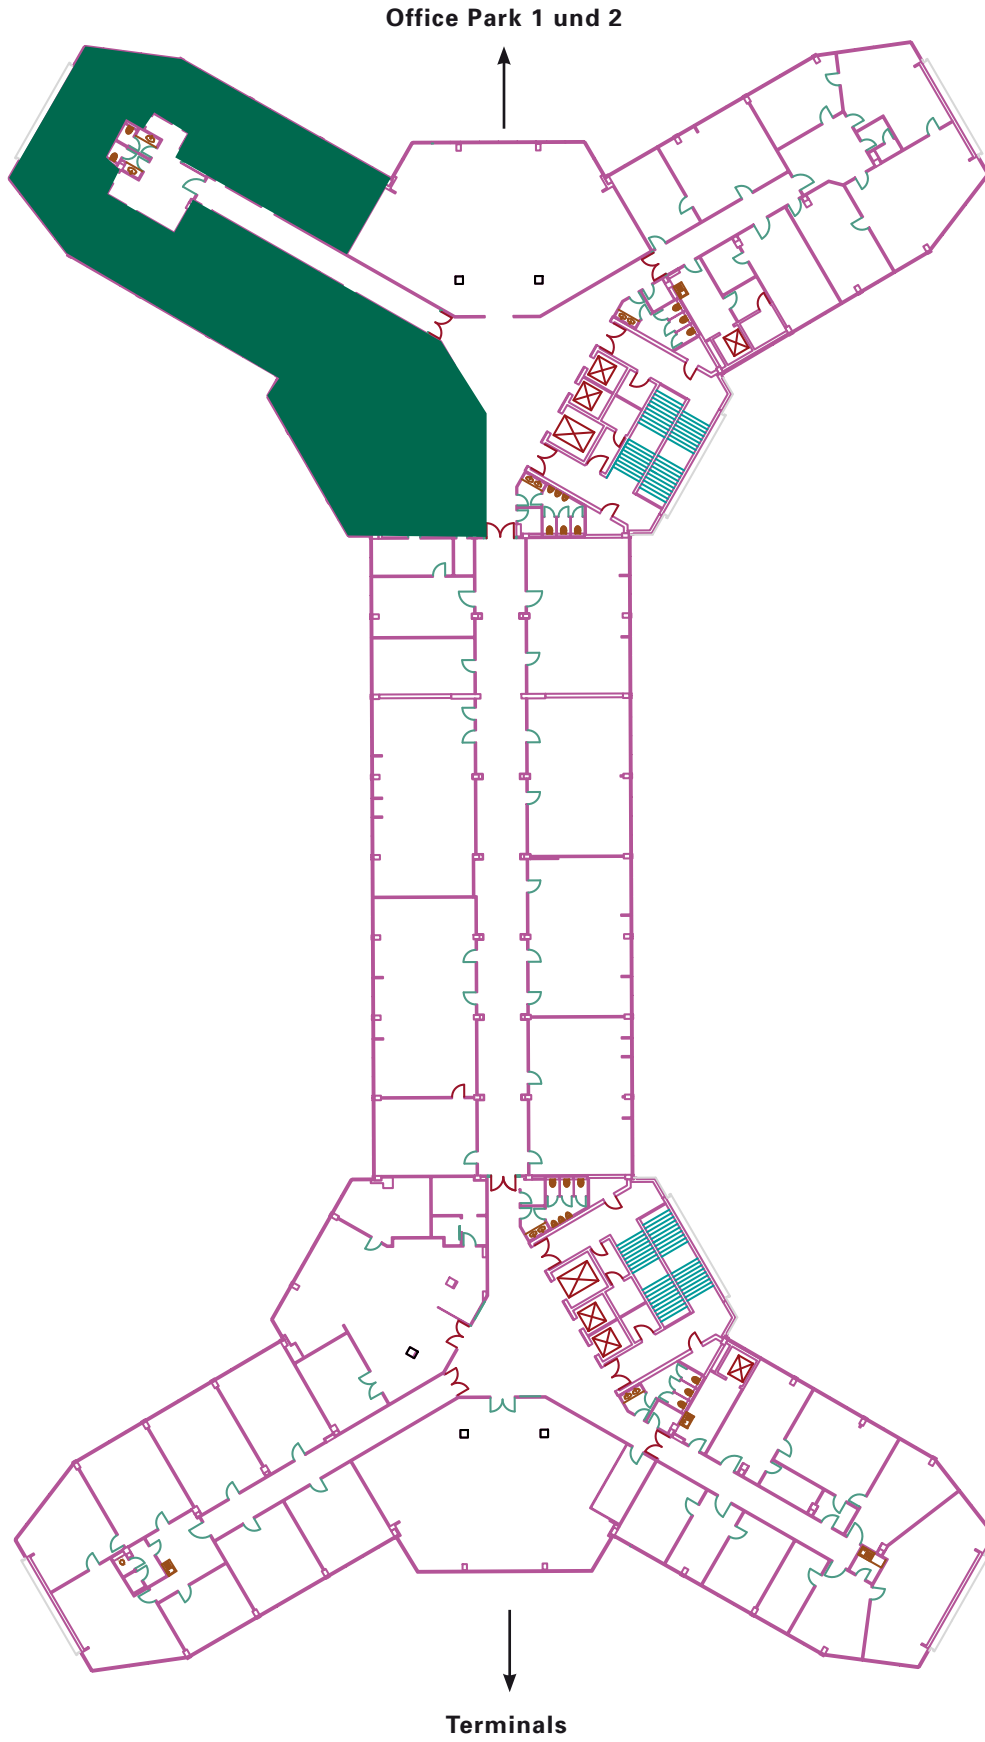

Verfügbare Flächen gesamt: 450,00 m<sup>2</sup> ■